




Julkisivu edestä

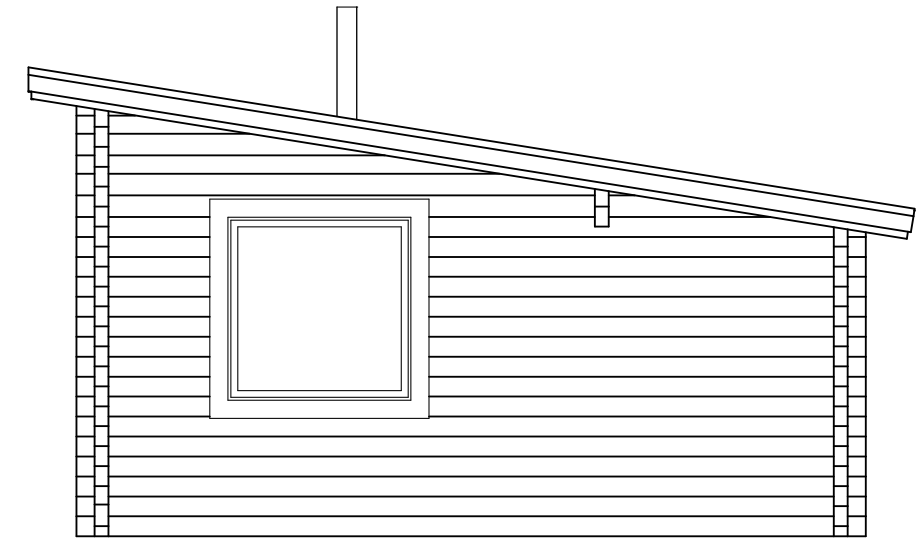


Julkisivu oikealta

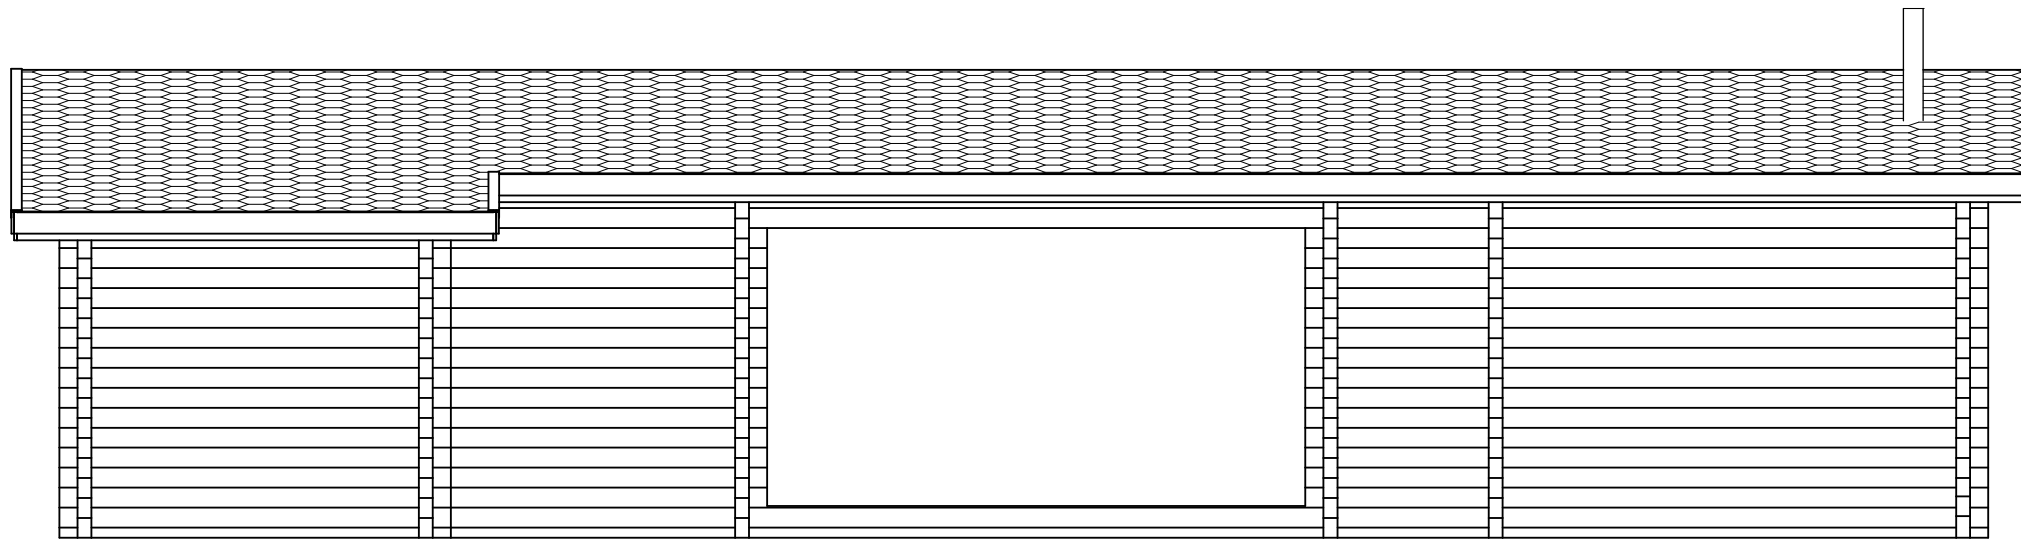

Julkisivu takaa

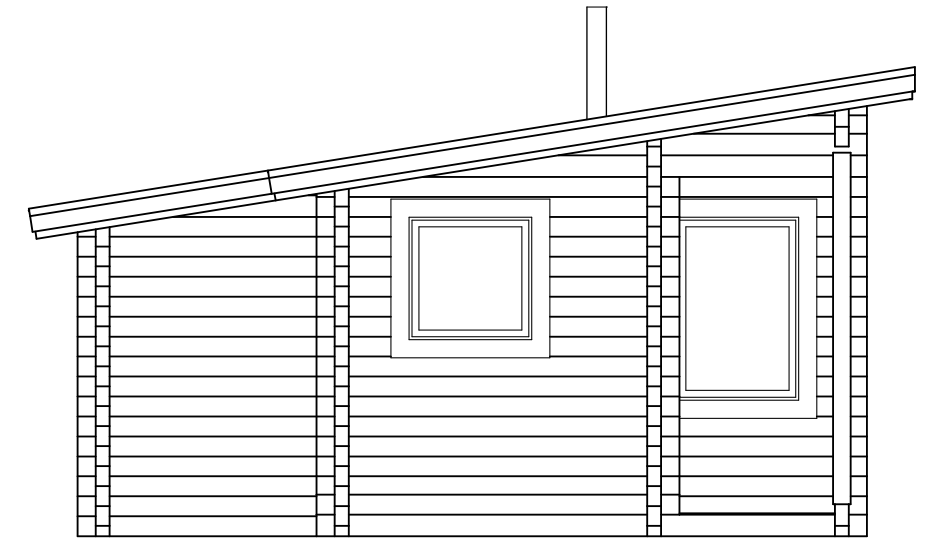

Julkisivu vasemmalta

K.osa/Kylä	Korttel/Tila	Tontti/Rn:o	Viranomaisten arkistointimerkintöjä varten	Rak.luvan n:o
Rakennustoimenpide UUDISRAKENNUS			Piirustuslaji PÄÄPIIRUSTUS	
Rakennuskohteen nimi ja osoite			Piirustuksen sisältö JULKISIVUPIIRUSTUS	mk 1:50
		Suunnittelija, päiväys ja allekirjoitus Ari Tikkakoski 31.01.2015 Nettihirsi.fi / Findico Oy	Suunnitteluala ARK	Piirustusnumero ARK--2